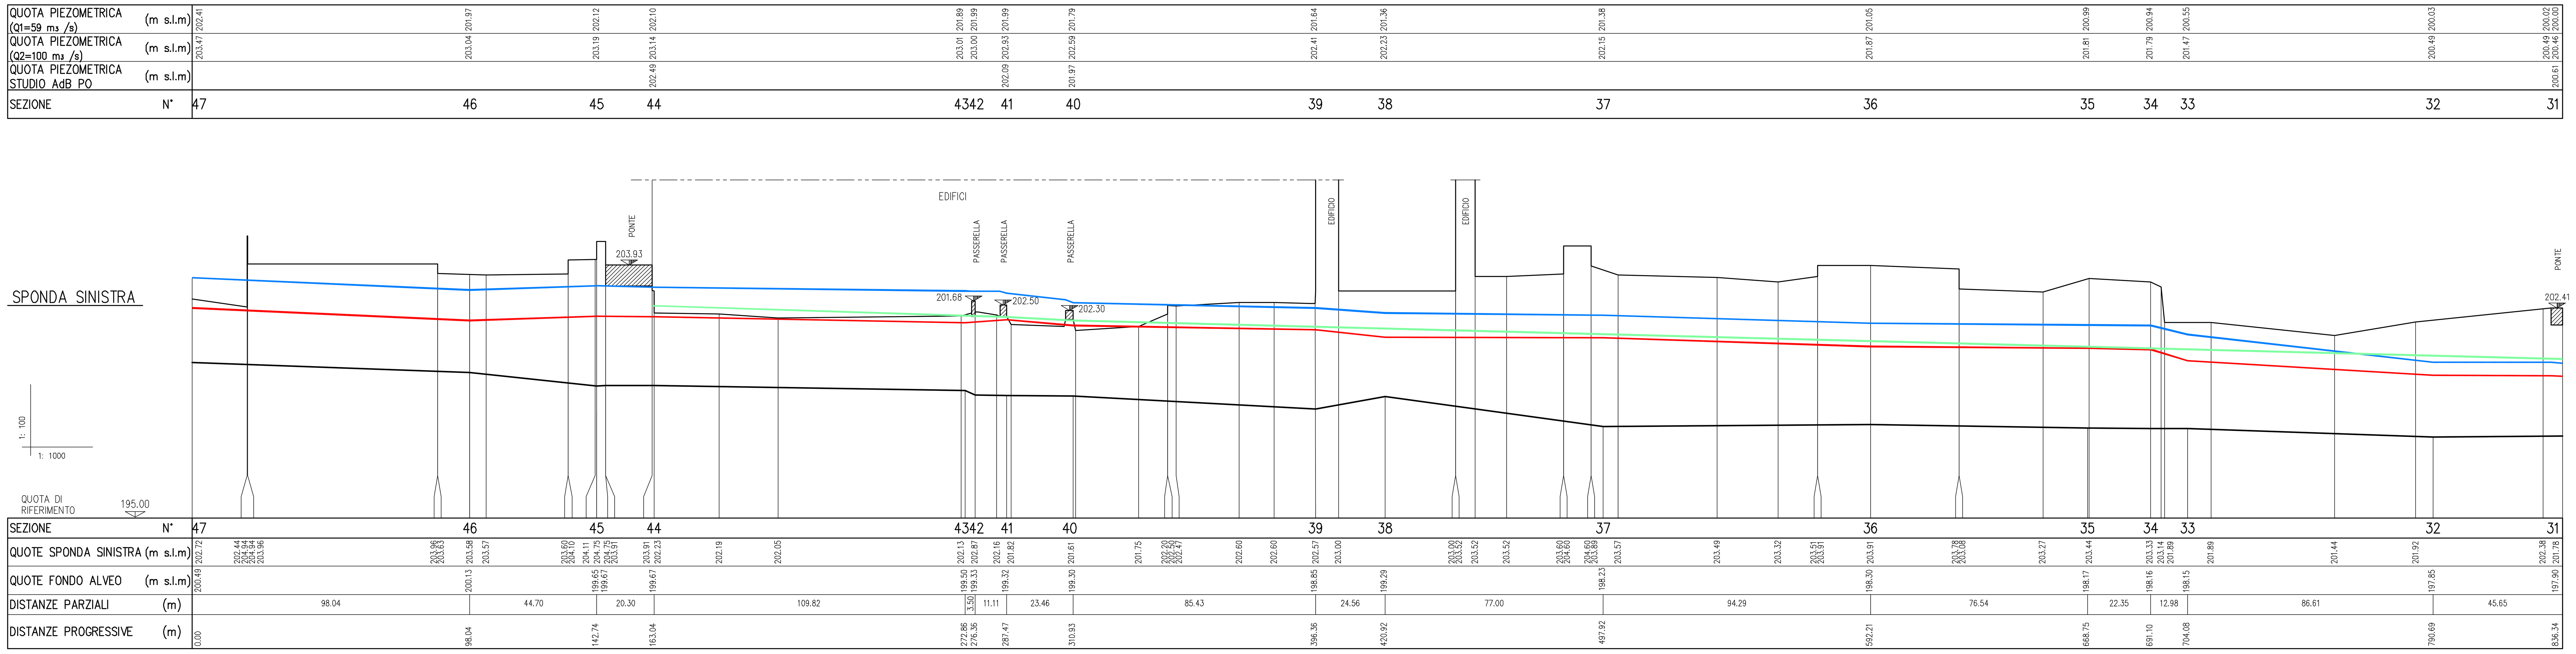

LEGENDA

- PORTATA Q = 59 m³/s
- PORTATA Q = 100 m³/s
- PROFILO "STUDIO DI FATTIBILITA' DELLA SISTEMAZIONE IDRAULICA DEI CORSI D'ACQUA NATURALI O ARTIFICIALI ALL'INTERNO DELL'AMBITO IDROGRAFICO DI PIANURA LAMBRO-OLONA" REDATTO DALLA SOCIETA' LOTTI & ASSOCIATI S.p.A. DI ROMA PER CONTO DELL'AUTORITA' DI BACINO DEL FIUME PO
- PROFILO SPONDA
- PROFILO FONDO ALVEO

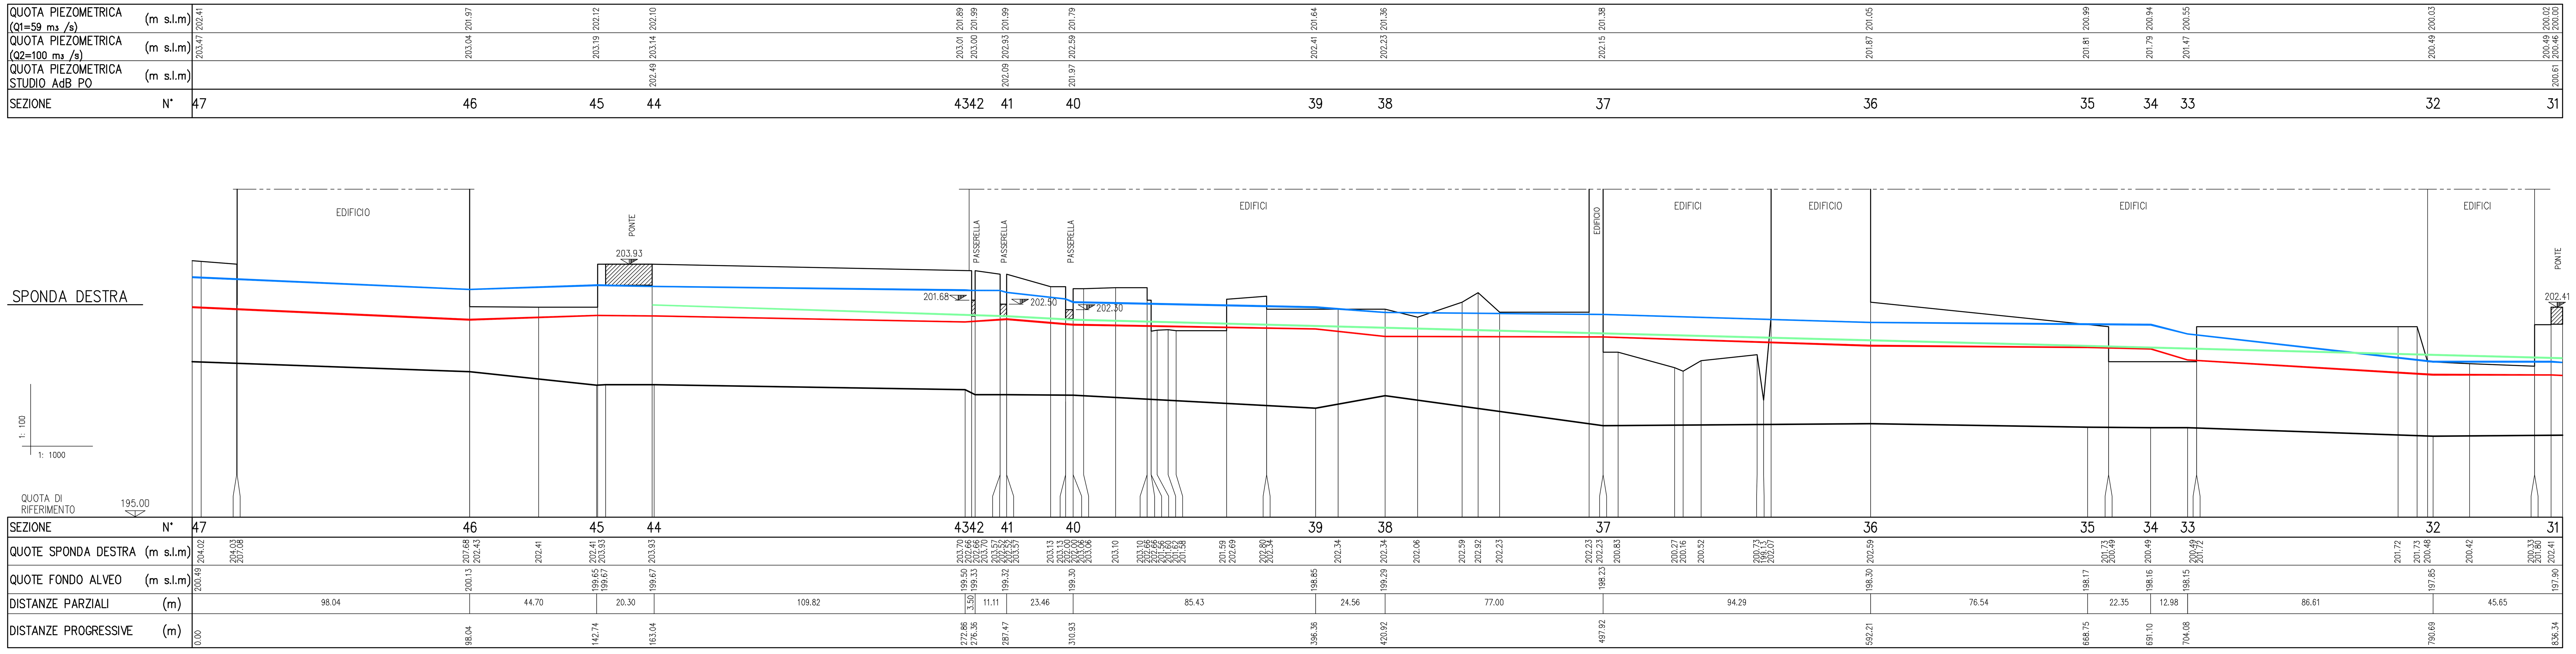

AMMINISTRAZIONE COMUNALE DI LEGNANO

STUDIO PER LA VALUTAZIONE DELLE CONDIZIONI DI RISCHIO IDRAULICO NELLE AREE DI FASCIA A, B e C DEL PIANO DI ASSETTO IDROGEOLOGICO DELL' AUTORITA' DI BACINO DEL FIUME PO SUL FIUME OLONA IN COMUNE DI LEGNANO AI SENSI DEL D.G.R. N.7365 DEL 11-12-2001

GRUPPO DI LAVORO:

Dott. Geol. FRANCO ZUCCHI — Gamma Progettazione Territorio s.r.l.

Dott. Ing. FULVIO BERNABEI
Dott. Ing. MAURO RAVELLI — DIZETA INGEGNERIA STUDIO ASSOCIATO, Via Bassini, 19 - 20133 MILANO

AMMINISTRAZIONE COMUNALE DI LEGNANO	RIC. 04.55
PROFILO LONGITUDINALE DA PROG. 0.00 A PROG. 836.34	Gamma Progettazione Territorio s.r.l.

Dis	App.	Data	Scala	TAV.
Ravelli		Nov. 2004	1:1000/100	3.1